



Relevé
le 07/05/2026

Rénovation complète d'une longère

17 rue de l'église
10220 BOUY LUXEMBOURG

Pièce du dossier
Plan de masse Plan cave Plan du RDC Plan R+1 Elévations Coupes de principe AA, BB et CC




Maître d'ouvrage

M.COUSIN Jeremy
17 rue de l'église
10220 BOUY LUXEMBOURG
jeremy.cousin@ymail.com
06 33 70 93 40

Maître d'oeuvre

Agence d'Architecture CARRE3
1 bis rue des buchettes
10220 GERAUDOT
06 59 21 72 86
<http://www.carre3.fr>

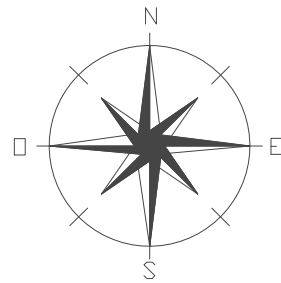

18

Rue Basse

+8.82

+5.85

17

Rue de l'Eglise

ACTUEL
PLAN de MASSE

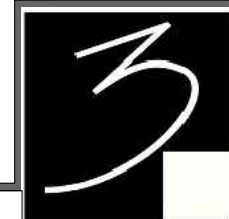



PLANCHE Relevé 07/05/2026 Ech 1/150e

PROJET Rénovation complète d'une longère


ADRESSE 17 rue de l'église 10220 - BOUY LUXEMBOURG

MAITRE D'OUVRAGE M.COUSIN Jeremy

MAITRE D'OEUVRE Agence CARRE3

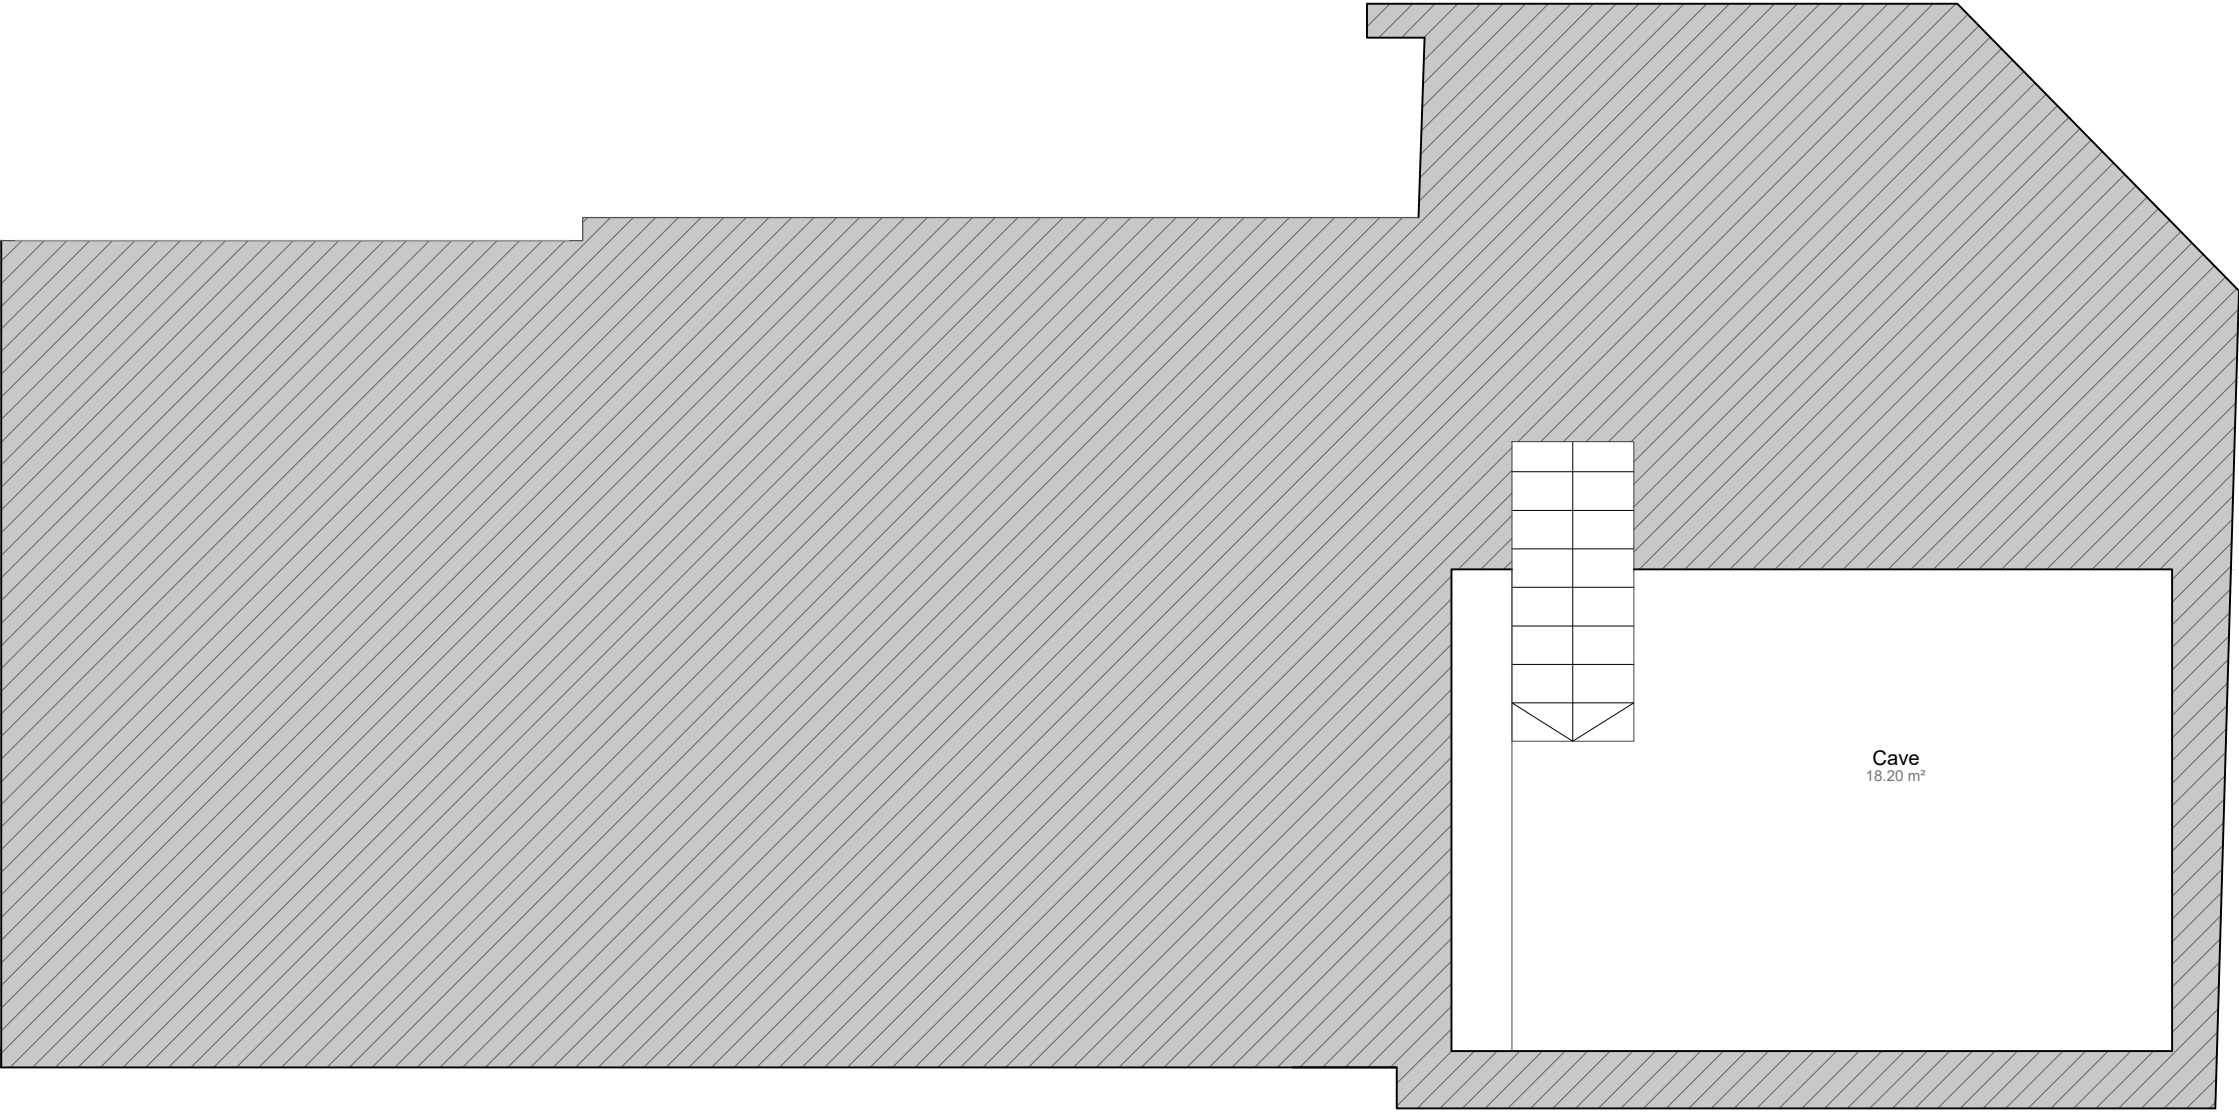



ACTUEL
PLAN Cave

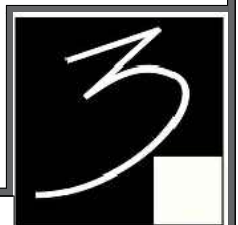



ACTUEL
PLAN RdC

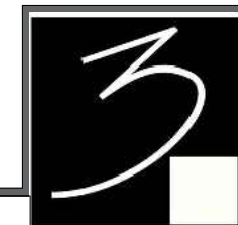

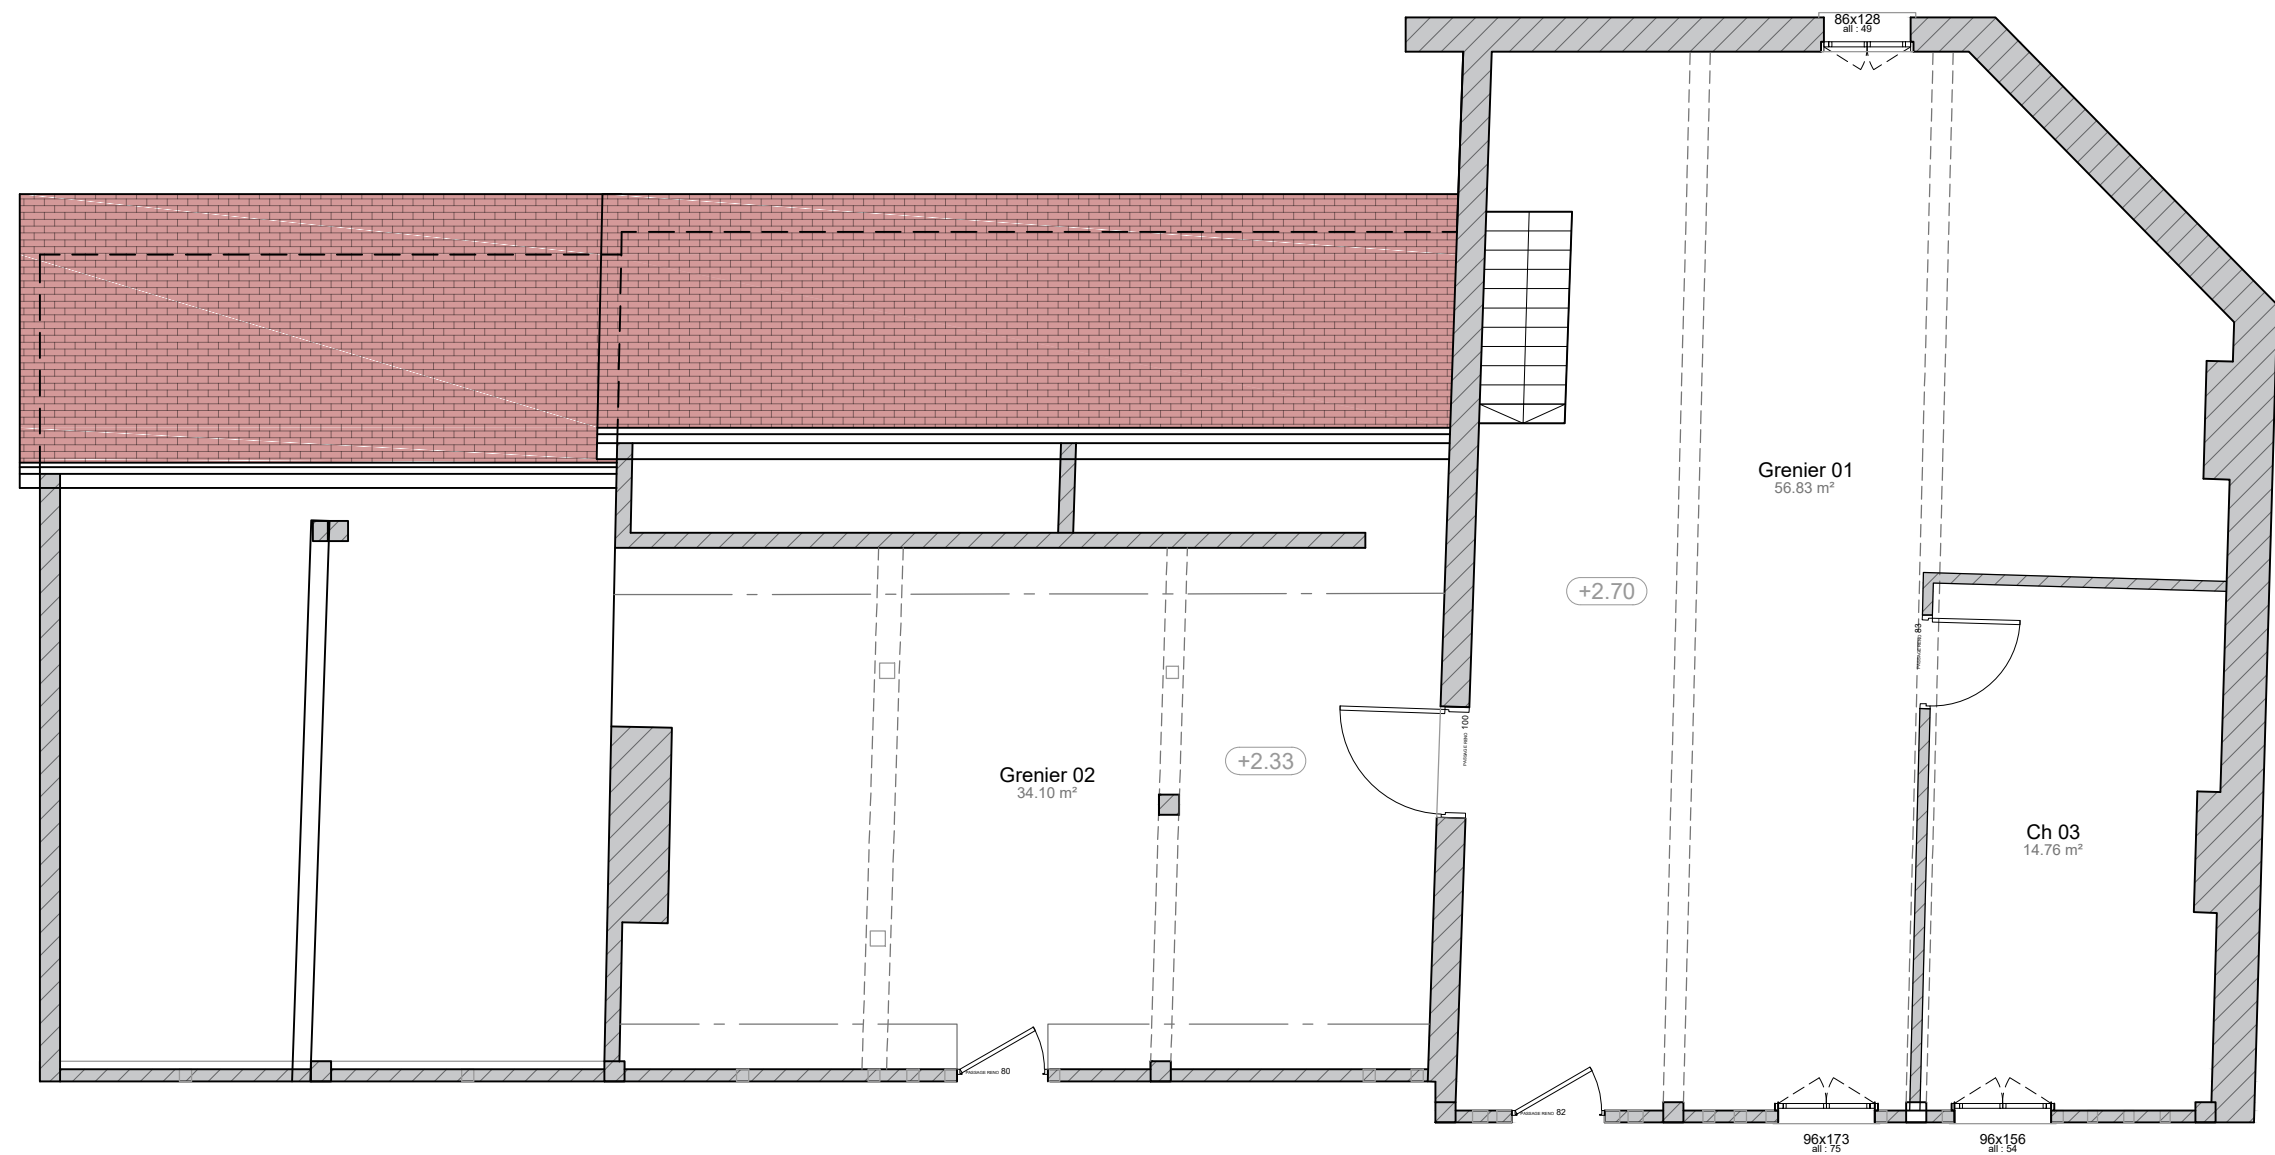


ACTUEL
PLAN R+1






ACTUEL
FACADE SUD EST



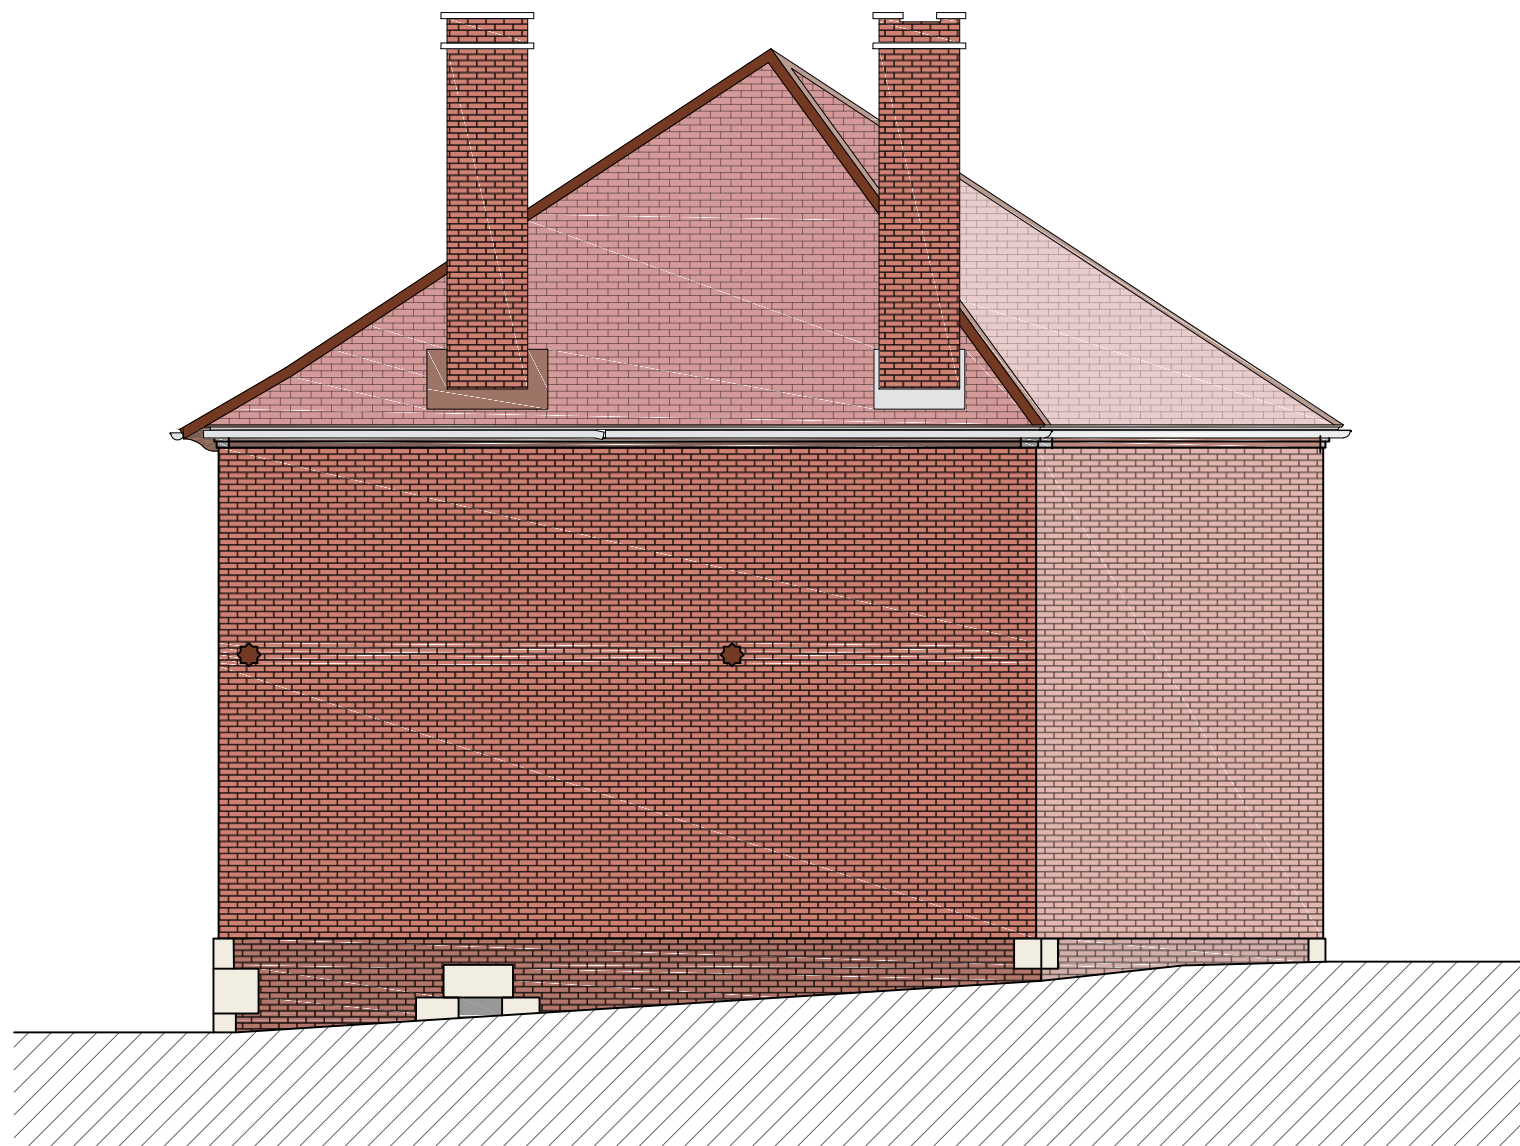


ACTUEL
FACADE NORD EST

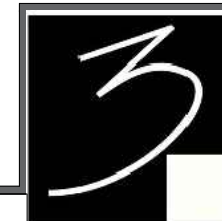





ACTUEL
FACADE NORD OUEST



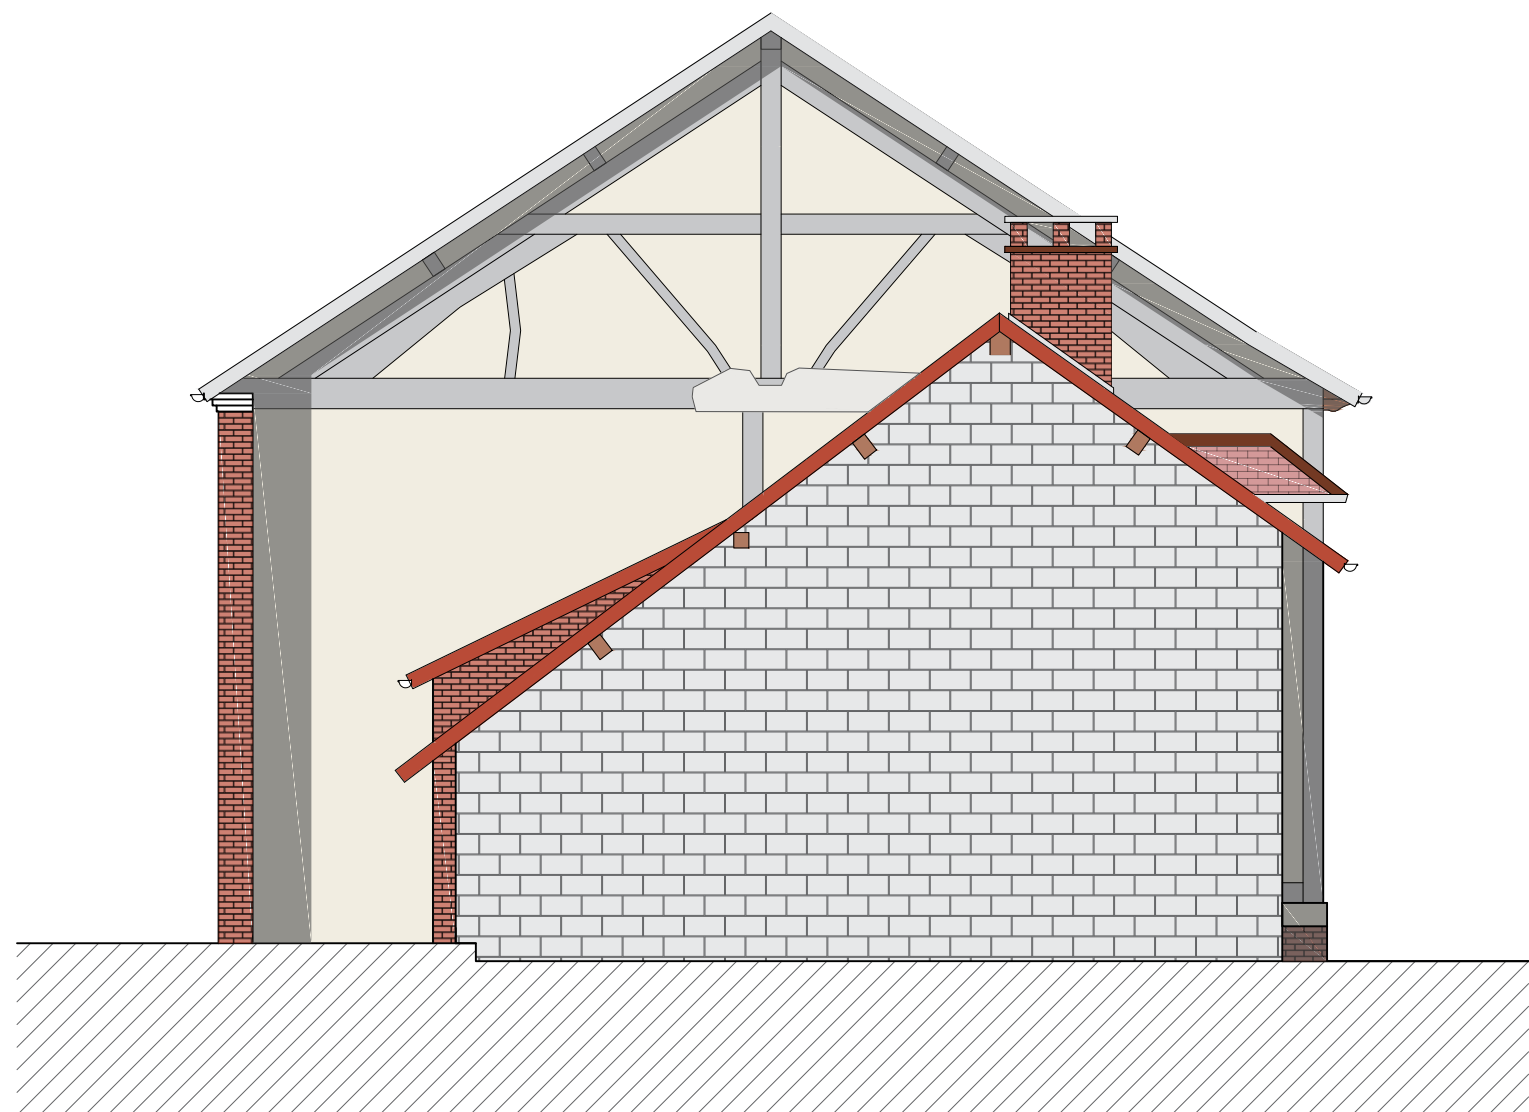




ACTUEL
FACADE SUD OUEST



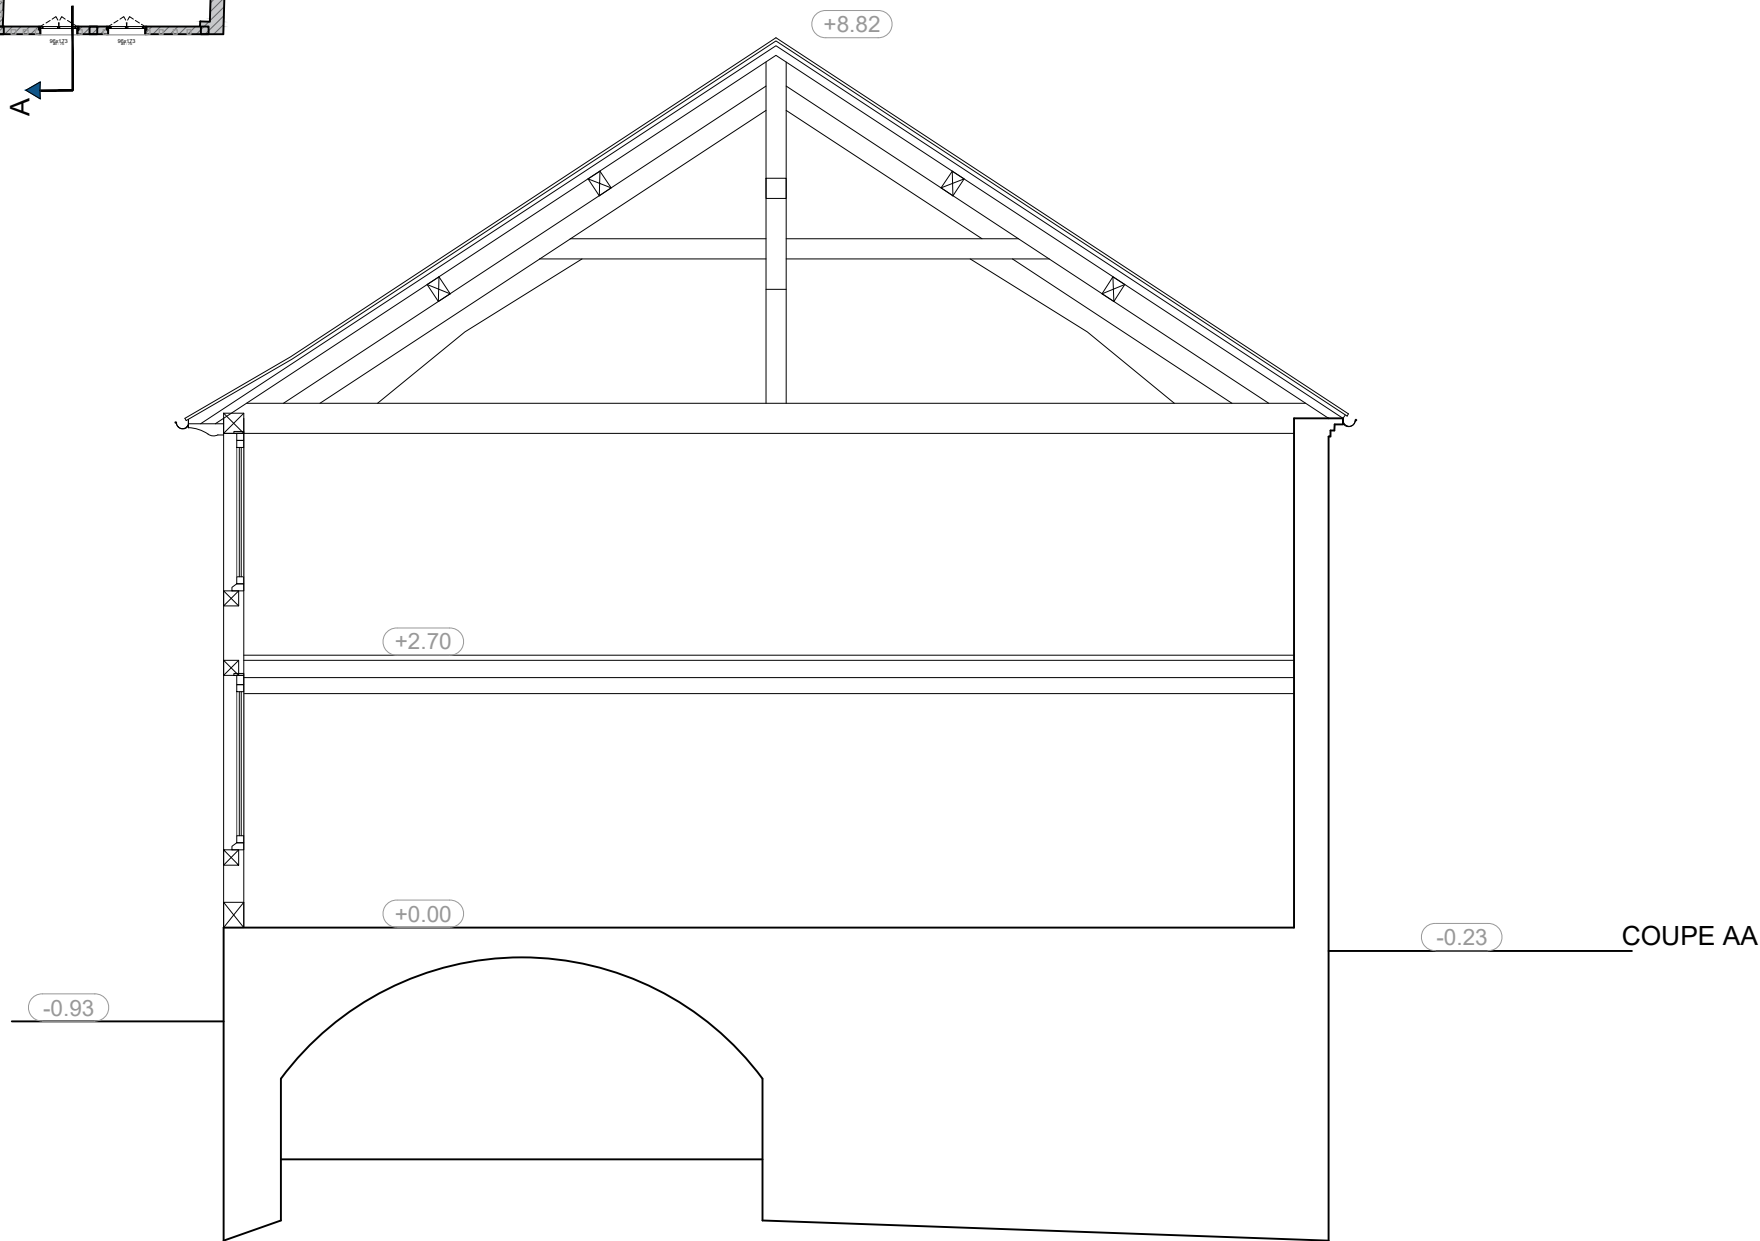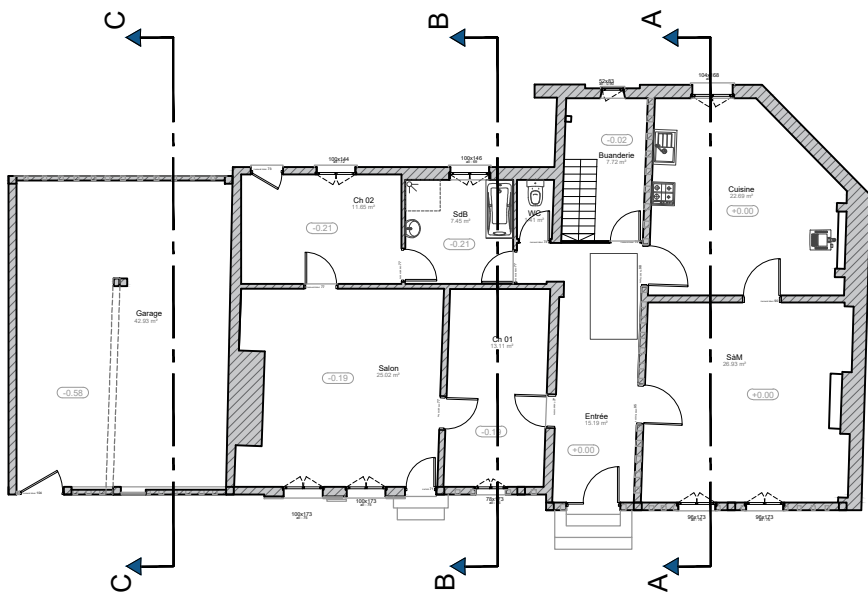

ACTUEL
COUPE DE PRINCIPE



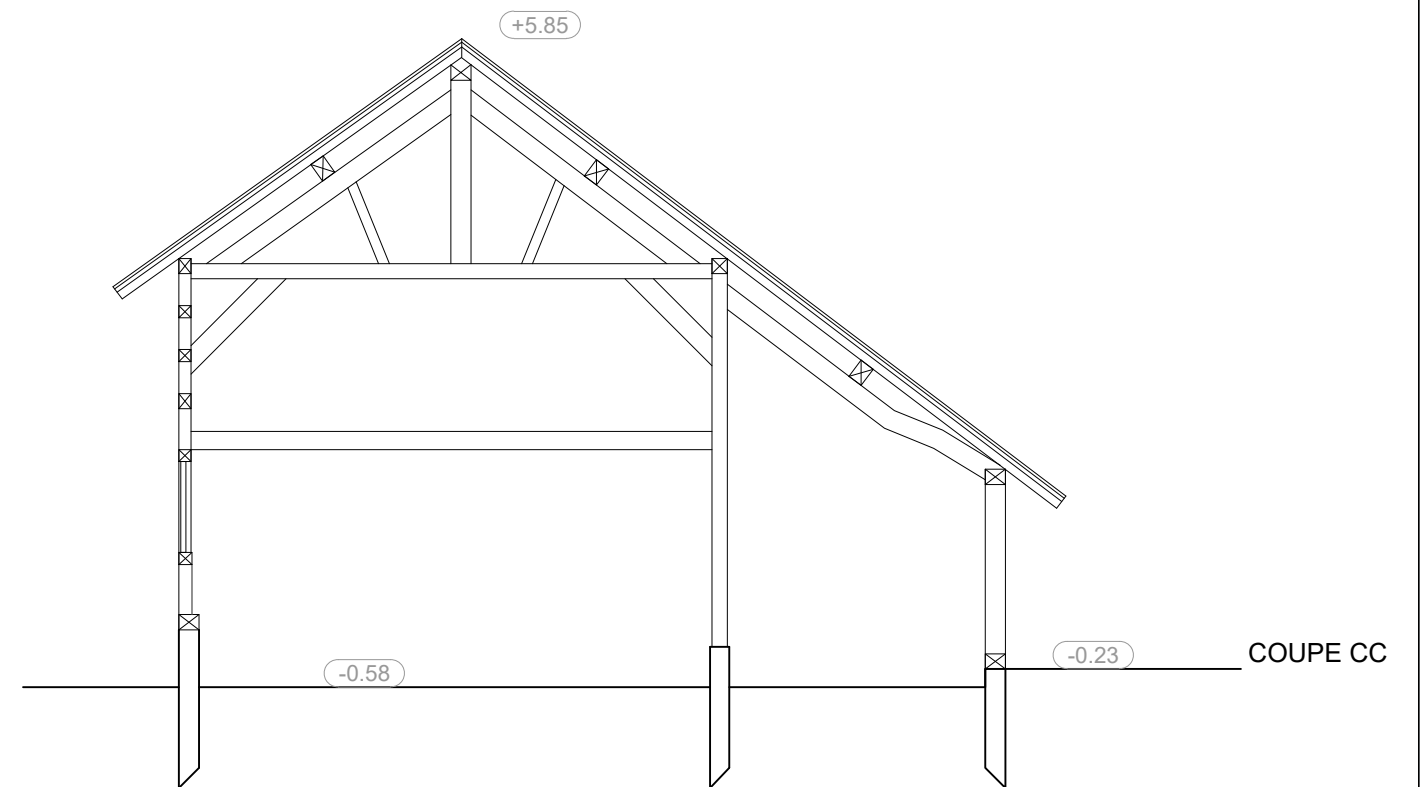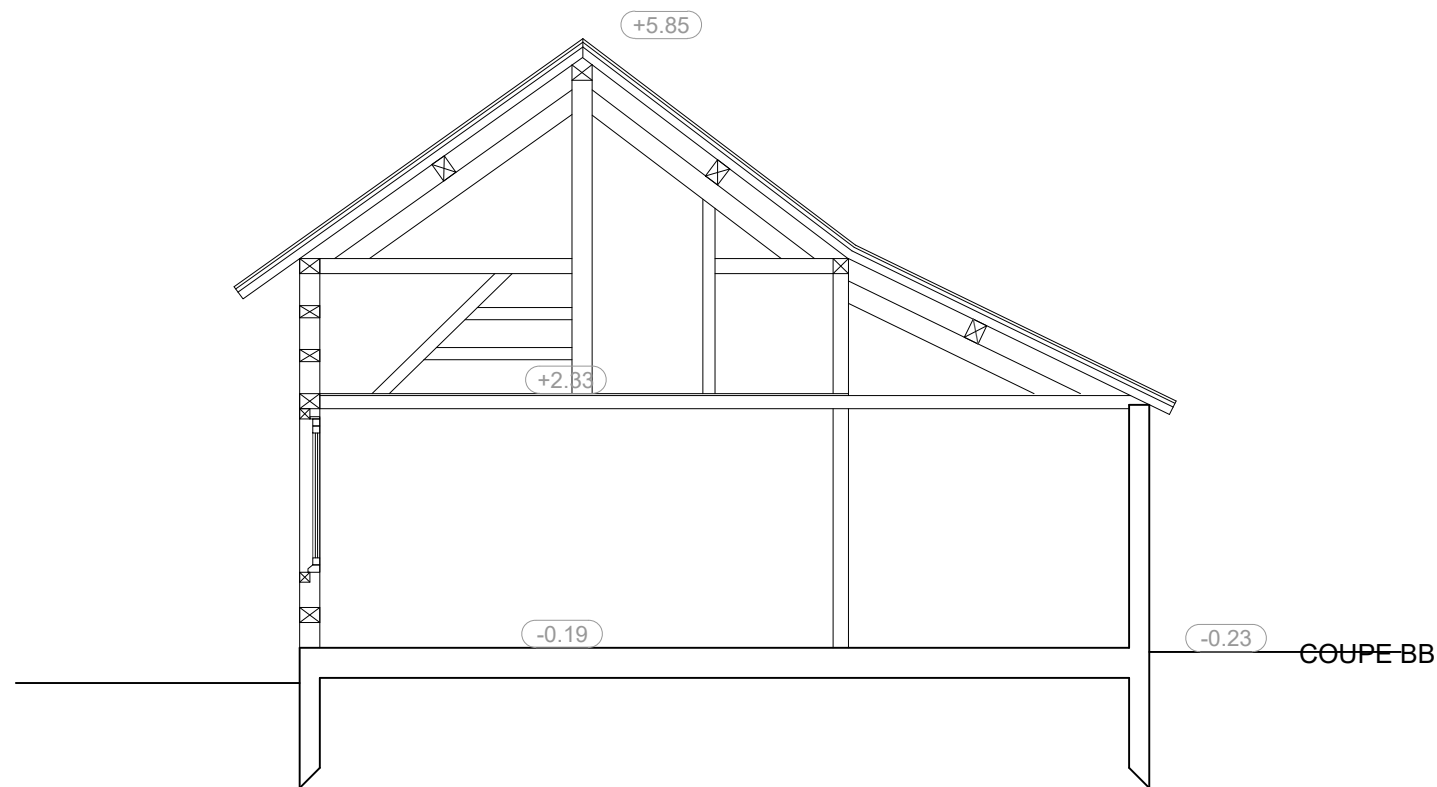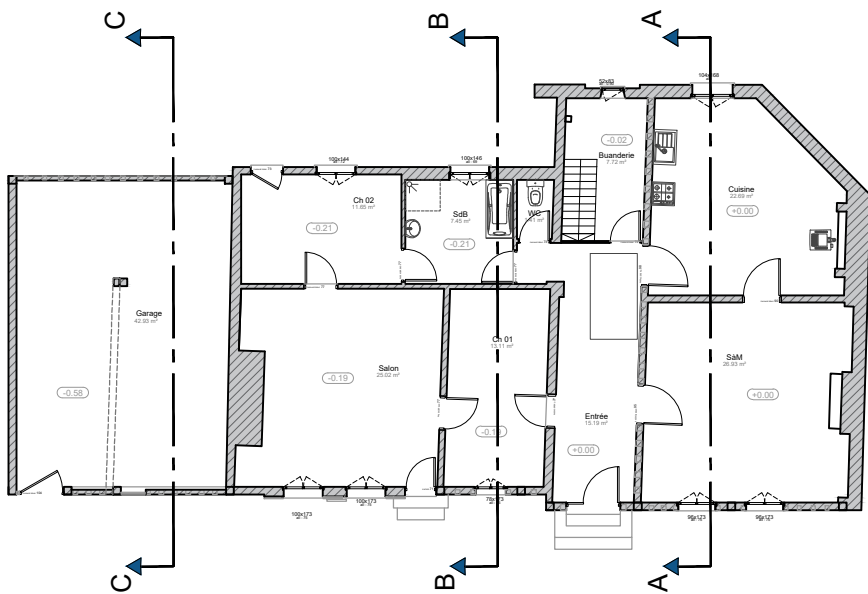

ACTUEL
COUPE DE PRINCIPE

